


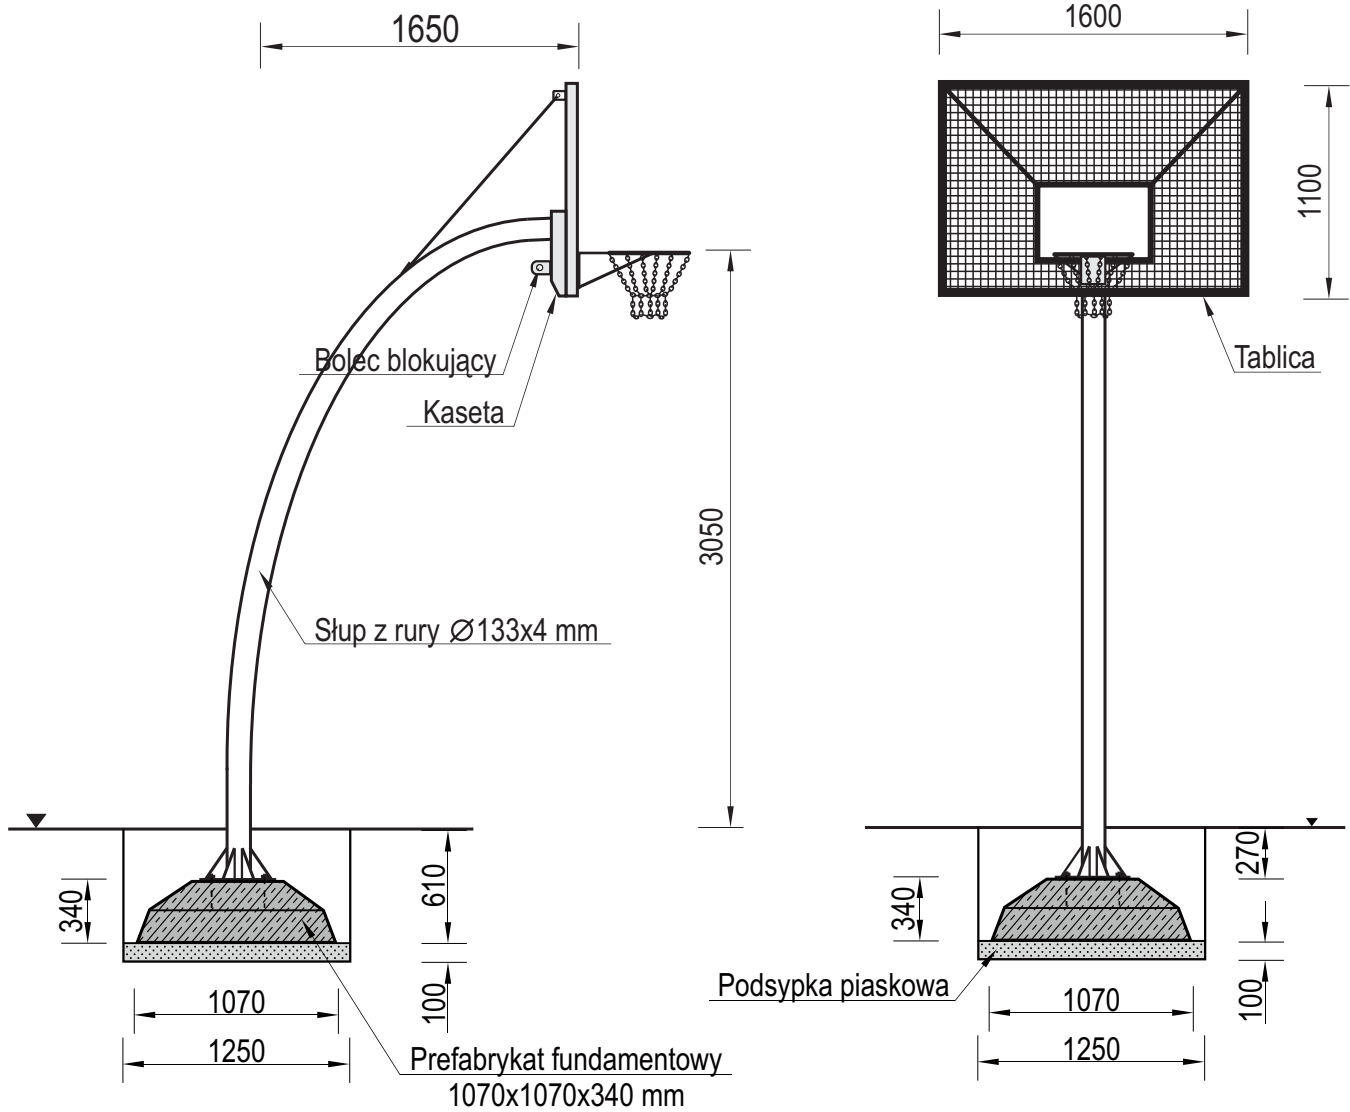

Temat/Nazwa: Kosz do koszykówki	Utworzenie: 2016-07-08	Symbol: 2000	Przeznaczenie: Sportowe - rekreacyjne	Skala: 1:40
Materiał: Elementy i rury stalowe, beton, plastik	Waga: 154+570kg	Uwagi: Tablica z kraty stalowej.		



Charakterystyka urządzenia

- Konstrukcja kosza wykonana jest z rury o przekroju $\varnothing 133 \times 4$ mm, o wysokości 3,05 m do krawędzi obręczy kosza
- Tablica o wymiarach 1600x1100mm wykonana z kraty stalowej wkomponowanej w ramę z profilu zamkniętego 50x30x1,5mm
- Kosz wykonany jest z obręczy z pręta gładkiego $\varnothing 20$ mm, wyposażonego w łańcuch chromowy gr.5mm
- Tablica wyposażona jest w kasetę zapobiegającą kradzieży
- Dodatkowo dla zwiększenia stabilności tablica posiada dwa zastrzały z rury $\varnothing 30 \times 2$ mm
- W komplecie z urządzeniem dostarczane jest zbrojenie fundamentowe
- Cała konstrukcja urządzenia jest ocynkowana

UWAGA ! Urządzenie należy wykorzystywać wyłącznie zgodnie z jego przeznaczeniem