


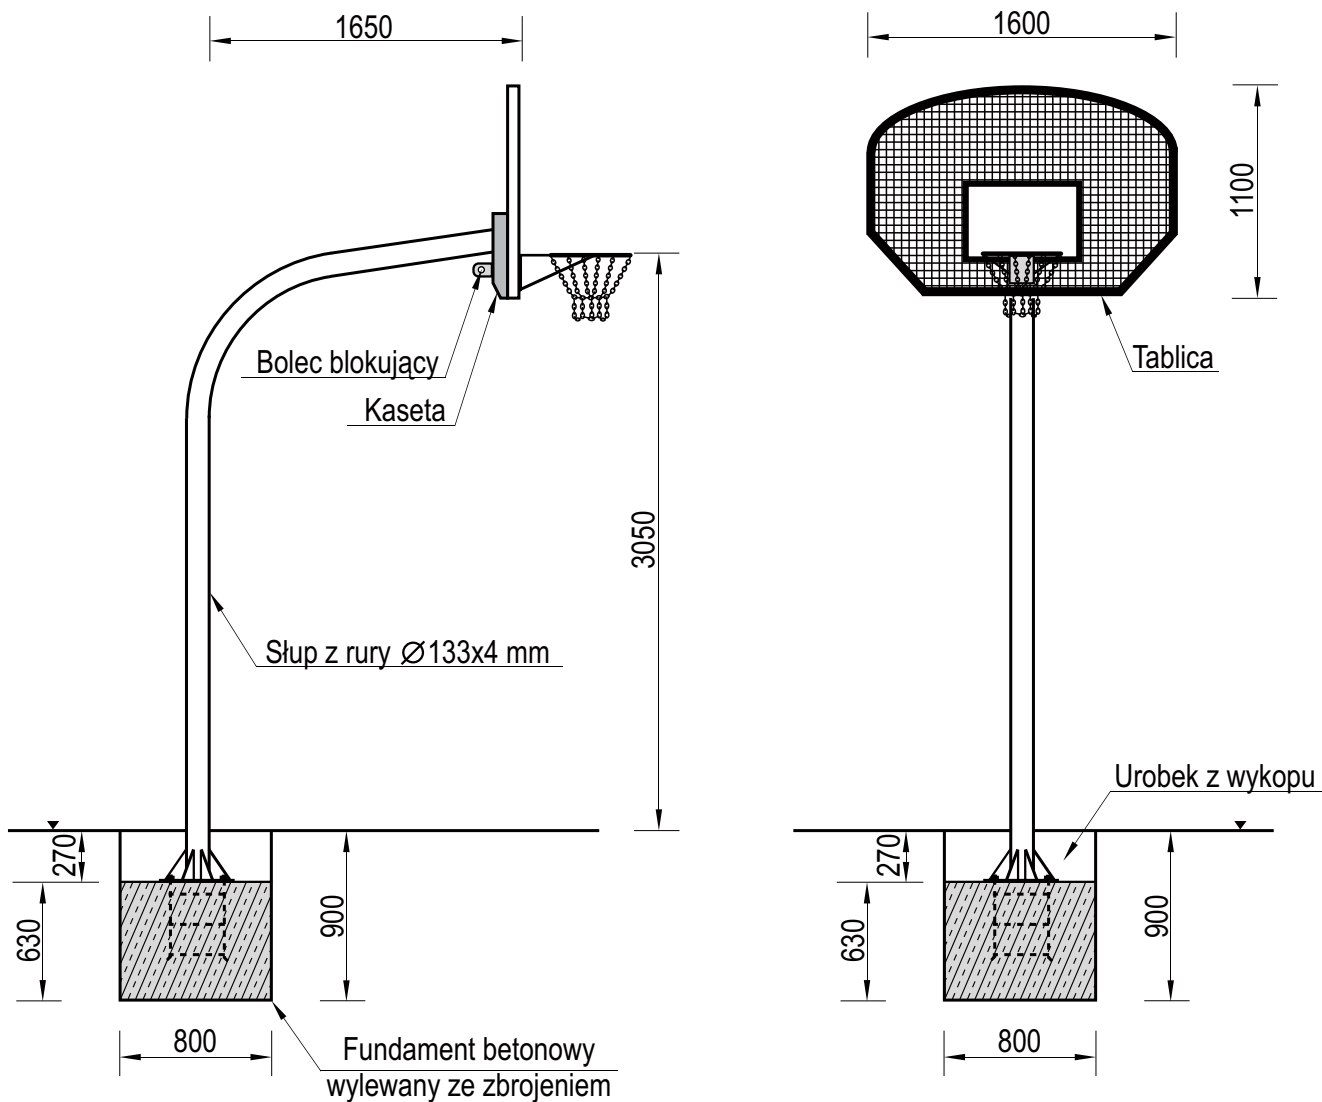

Temat/Nazwa: Kosz do koszykówki	Utworzenie: 2019-05-30	Symbol: 2000A/70	Przeznaczenie: Sportowe	Skala: 1:40
Materiał: Elementy i rury stalowe, beton, tworzywo	Waga: 141+570kg	Uwagi: Tablica amerykańska		



Charakterystyka urządzenia

- Konstrukcja kosza wykonana jest z rury o przekroju $\varnothing 133 \times 4$ mm, o wysokości 3,05m do krawędzi obręczy kosza
- Tablica wykonana z kraty stalowej wkomponowana w ramę typu amerykańskiego z profilu zamkniętego $50 \times 30 \times 1,5$ mm
- Kosz wykonany jest z obręczy z pręta gładkiego $\varnothing 20$ mm, wyposażonego w łańcuch chromowy gr.5mm.
- Tablica wyposażona jest w kasetę umożliwiającą montaż na statywie, która jednocześnie zapobiega kradzieży
- W komplecie z urządzeniem dostarczane jest zbrojenie fundamentowe
- Cała konstrukcja urządzenia jest ocynkowana metodą ogniową

UWAGA ! Urządzenie należy wykorzystywać wyłącznie zgodnie z jego przeznaczeniem