


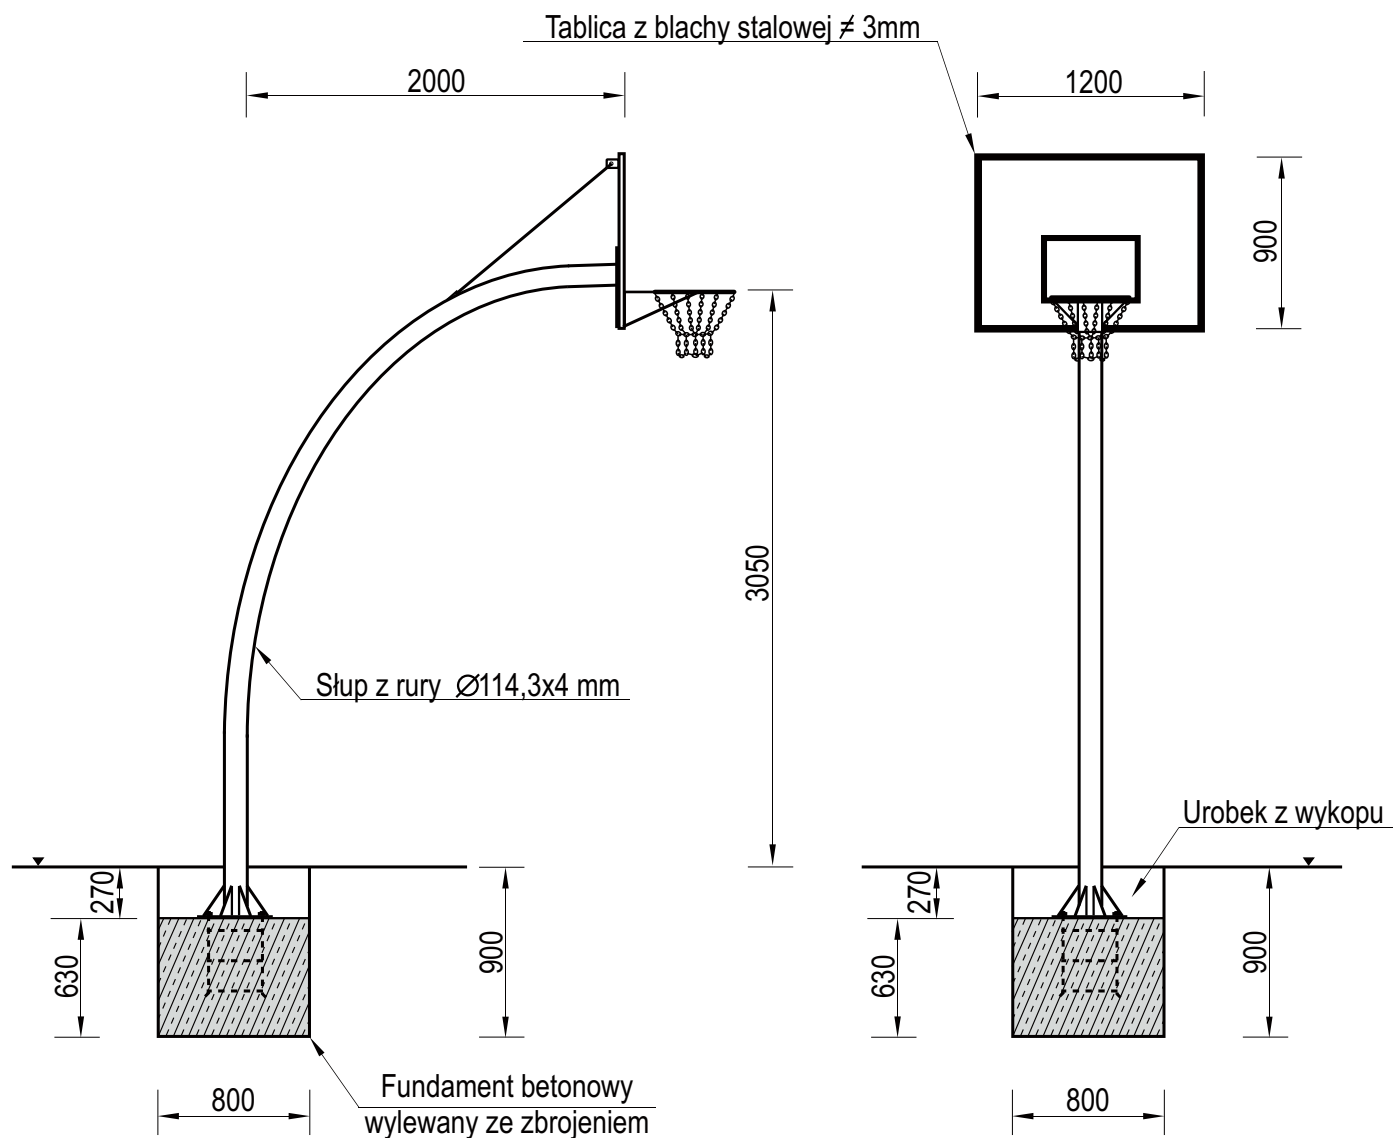

Temat/Nazwa: Kosz do koszykówki	Utworzenie: 2019-05-30	Symbol: 1999	Przeznaczenie: Sportowe - rekreacyjne	Skala: 1:40
Materiał: Elementy i rury stalowe, beton, tworzywo	Waga: 118+570kg	Uwagi: Tablica z blachy		



Charakterystyka urządzenia

- Konstrukcja kosza wykonana jest z rury o przekroju $\text{Ø}114,3 \times 4\text{ mm}$, o wysokości 3,05m do krawędzi obręczy kosza
- Tablica o wymiarach 1200x900mm wykonana z blachy stalowej, mocowanej do słupa za pomocą śrub
- Kosz wykonany jest z obręczy z pręta gładkiego $\text{Ø}20\text{mm}$, wyposażonego w łańcuch chromowy gr.5mm
- Montaż urządzenia w gruncie odbywa się metoda mokrą, poprzez wylanie fundamentu jak. na rys.powyżej
- Tablica wsparta dwoma zastrzałami z pręta $\text{Ø}16\text{mm}$
- W komplecie z urządzeniem dostarczane jest ocynkowane zbrojenie fundamentowe gotowe do zalania betonem
- Cała konstrukcja urządzenia jest ocynkowana

UWAGA !Urządzenie należy wykorzystywać wyłącznie zgodnie z jego przeznaczeniem