


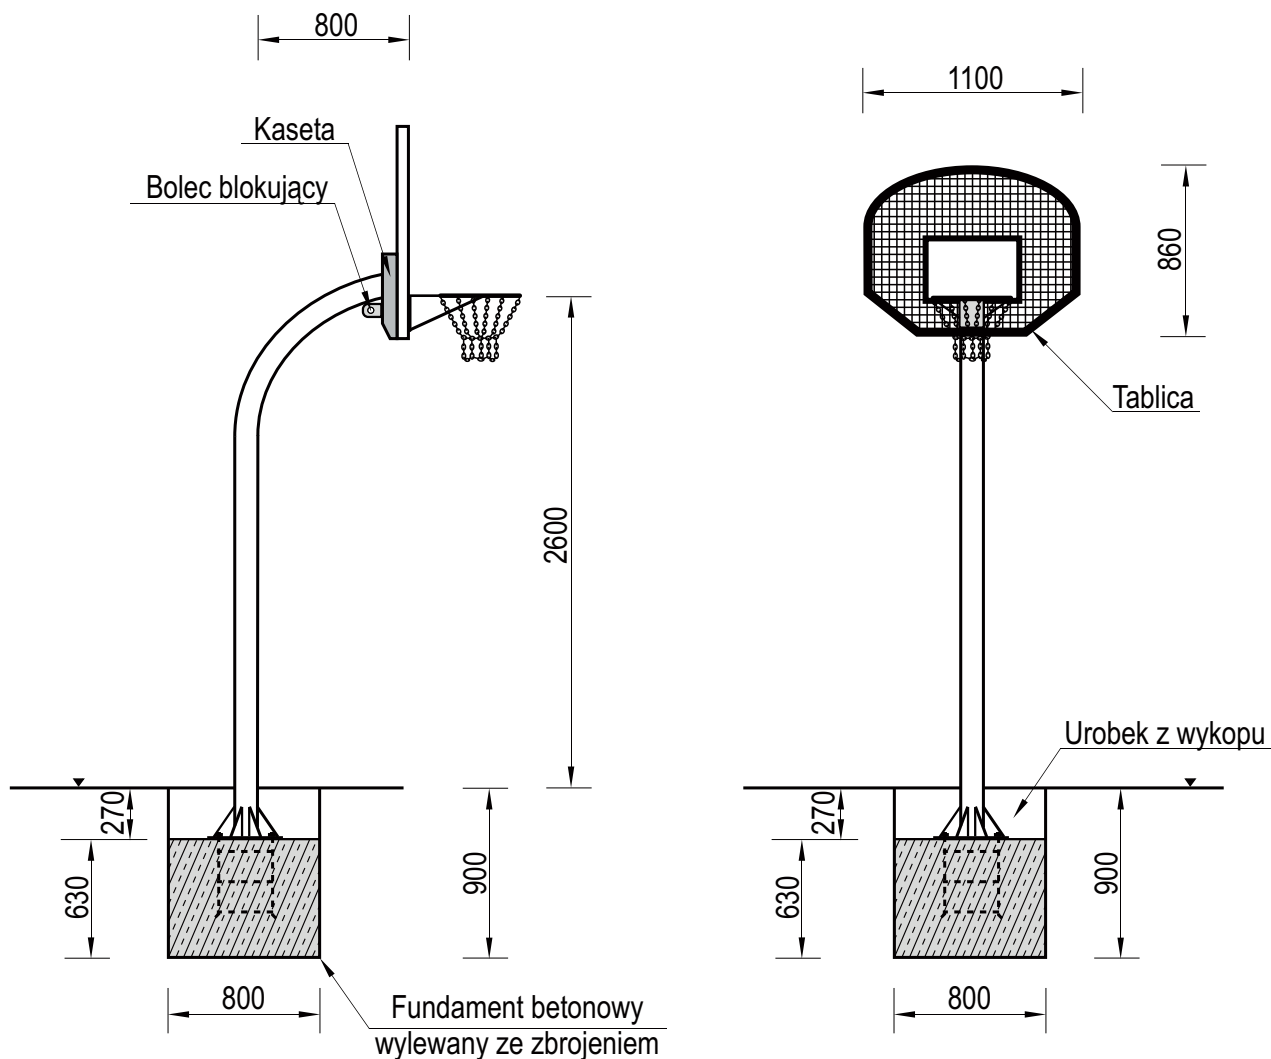

Temat/Nazwa: Miniosz do koszykówki	Utworzenie: 2010-04-08	Symbol: 2000A/85	Przeznaczenie: Sportowe	Skala: 1:40
Materiał: Elementy i rury stalowe, beton, plastik	Waga: 107+570kg	Uwagi: Tablica amerykańska		



Charakterystyka urządzenia

- Konstrukcja minikosza wykonana jest z rury o przekroju $\varnothing 114,3 \times 4$ mm, o wysokości 2,6m do krawędzi obręczy kosza.
- Tablica o wymiarach 1100x860mm wykonana z kraty stalowej w ramie typu amerykańskiego z profilu zamkniętego 50x30x1,5 mm
- Obręcz wykonana jest z pręta gładkiego $\varnothing 20$ mm, wyposażonego w łańcuch chromowy gr.5mm
- Tablica wyposażona jest w kasetę umożliwiającą montaż na statywie, która jednocześnie zapobiega kradzieży
- W komplecie z urządzeniem dostarczane jest zbrojenie fundamentowe
- Cała konstrukcja urządzenia jest ocynkowana metodą ogniową

UWAGA ! Urządzenie należy wykorzystywać wyłącznie zgodnie z jego przeznaczeniem