



Temat/Nazwa:

Miniosz do koszykówki

Utworzenie:

2019-05-30

Symbol:

2000A/95

Przeznaczenie:

Sportowe

Skala:

1:40

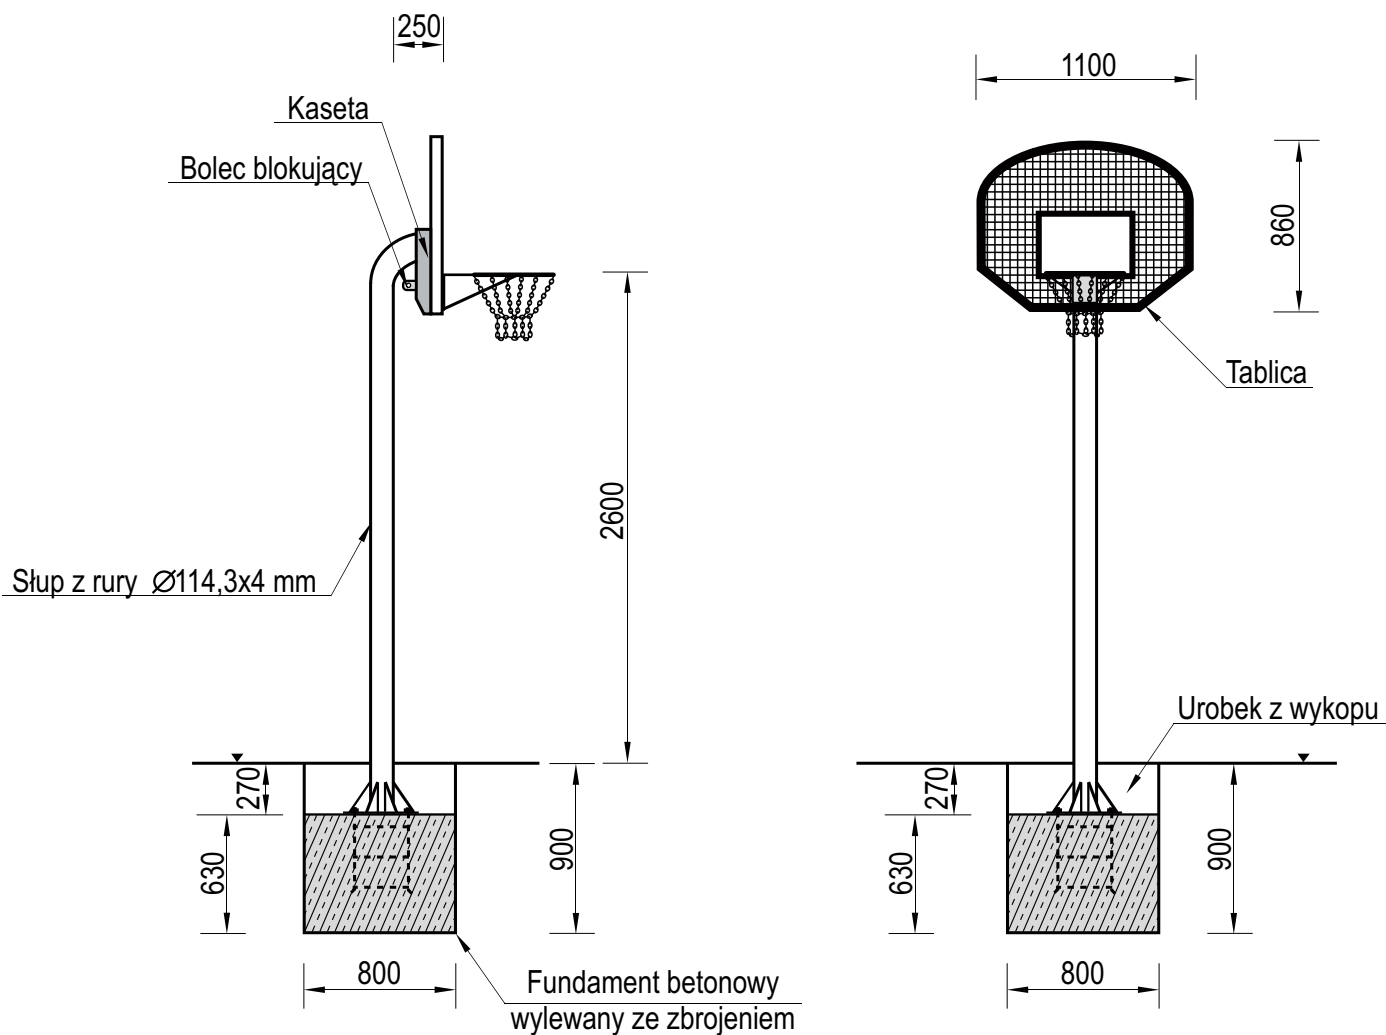
Materiał:

Elementy i rury stalowe, beton, plastik

Waga:

97+570kg

Uwagi:

Tablica amerykańska

Charakterystyka urządzenia

- Konstrukcja minikosza wykonana jest z rury o przekroju $\varnothing 114,3 \times 4$ mm, o wysokości 2,6m do krawędzi obręczy kosza.
- Tablica o wymiarach 1100x860mm wykonana z kraty stalowej w ramie typu amerykańskiego z profilu zamkniętego 50x30x1,5 mm
- Obręcz wykonana jest z pręta gładkiego $\varnothing 20$ mm, wyposażonego w łańcuch chromowy gr.5mm
- Tablica wyposażona jest w kasetę umożliwiającą montaż na statywie, która jednocześnie zapobiega kradzieży
- W komplecie z urządzeniem dostarczane jest zbrojenie fundamentowe
- Cała konstrukcja urządzenia jest ocynkowana metodą ogniową

UWAGA ! Urządzenie należy wykorzystywać wyłącznie zgodnie z jego przeznaczeniem