


Karta techniczna urządzenia

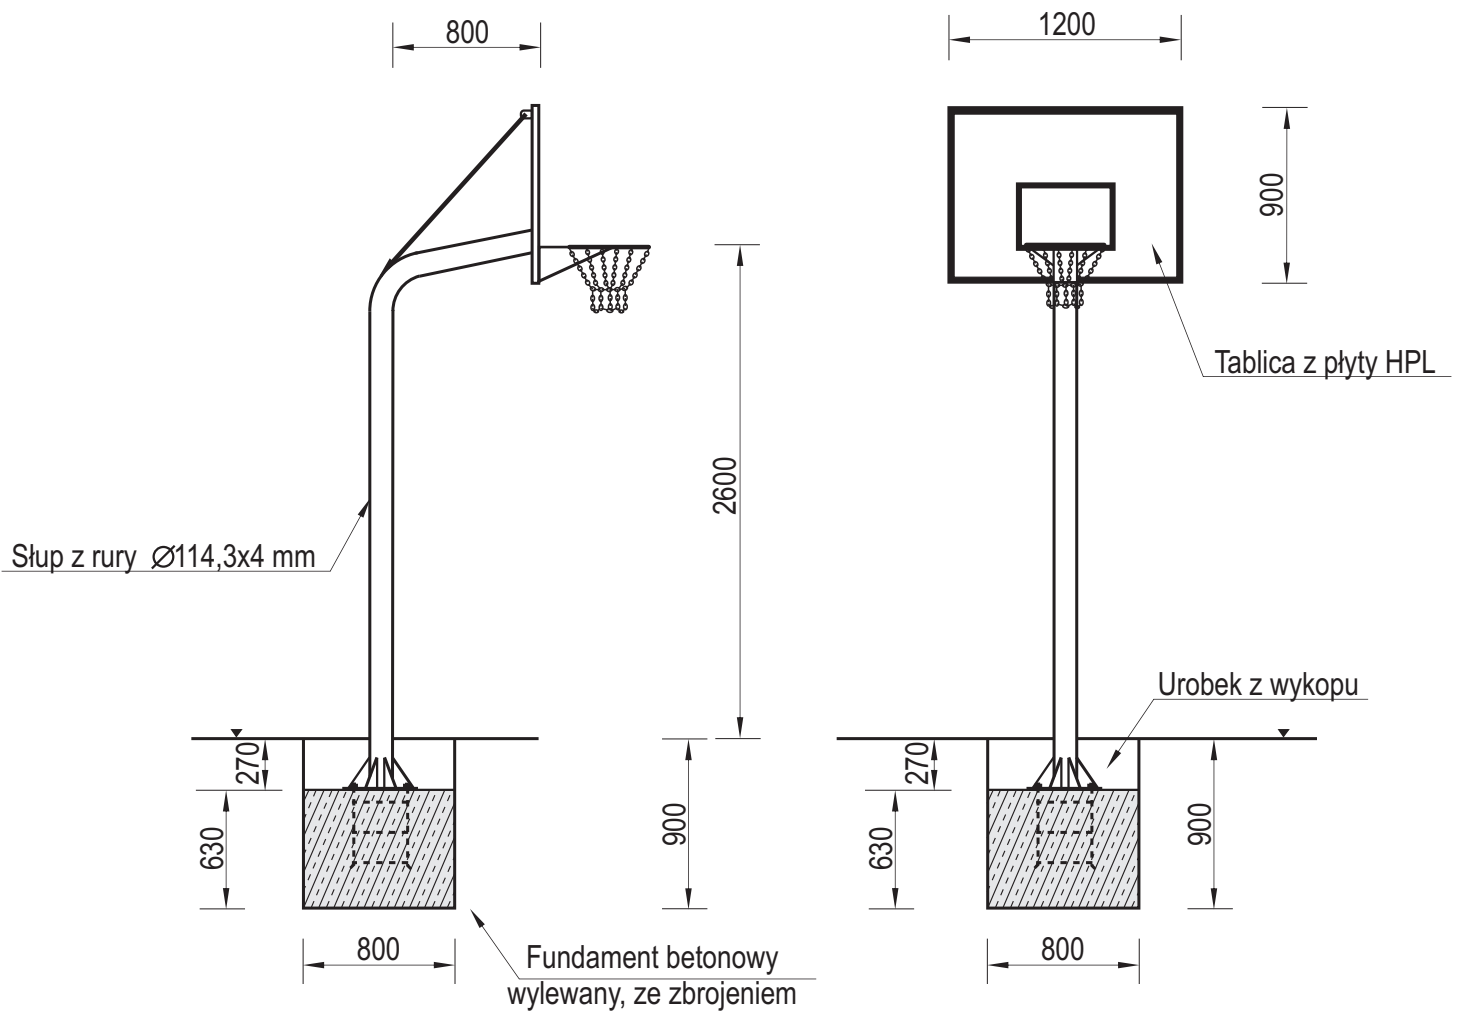

Temat/Nazwa: Miniosz do koszykówki z tablicą z płyty HPL	Utworzenie: 2020-02-07	Symbol: 2010M	Przeznaczenie: Sportowe	Skala: 1:40
	Materiał: Elementy i rury stalowe, beton, płyta HPL	Waga: 84+570kg	Uwagi: Tablica laminatowa.	



Charakterystyka urządzenia

- Konstrukcja minikosza wykonana jest z rury o przekroju $\varnothing 114,3 \times 4$ mm, o wysokości 2,6m do krawędzi obręczy kosza.
- Tablica z płyty HPL o wymiarach 1200x900 mm mocowana do słupa za pomocą śrub
- Obręcz kosza wykonana jest z pręta gładkiego $\varnothing 20$ mm, wyposażonego w łańcuch chromowy gr.5mm.
- W komplecie z urządzeniem dostarczane jest zbrojenie fundamentowe
- Cała konstrukcja urządzenia jest ocynkowana metodą ogniową

UWAGA ! Urządzenie należy wykorzystywać wyłącznie zgodnie z jego przeznaczeniem