



Temat/Nazwa:
Bramka kratowa mała UNIHOK

Utworzenie:
2020-09-04

Symbol:
2103

Przeznaczenie:
Sportowe

Skala:
1:20

Uwagi:
Do wkopania


Zasady ogólne

Urządzenie montować zgodnie z projektem zagospodarowania terenu, a w przypadku jego braku, z zachowaniem poniższych zasad:

- Montaż urządzeń dokonać z zachowaniem odpowiednich stref bezpieczeństwa i użytkowania sąsiednich urządzeń istniejących oraz planowanych, zgodnie z zasadami zawartymi w PN EN 1176.
- W strefie funkcjonowania urządzenia należy zapewnić nawierzchnię w zależności od możliwości swobodnego upadku dla danego urządzenia zgodnie z PN EN 1177.
- Montaż urządzenia należy wykonać na terenie równym i płaskim, niezwłocznie po dostarczeniu na miejsce budowy, zabezpieczając obszar prac montażowych przed osobami niepowołanymi.
- Podczas prac montażowych stosować się do instrukcji montażu danego urządzenia.
- Montaż urządzeń w terenie należy rozpocząć od dokładnego wyznaczenia miejsc montażu wszystkich urządzeń z zachowaniem odpowiednich stref bezpieczeństwa dla każdego urządzenia.
- Strefy bezpieczeństwa nie powinny na siebie zachodzić.
- Do montażu urządzeń należy użyć odpowiednich narzędzi i środków technicznych.

Sposób montażu

1. Montaż urządzenia rozpoczynamy od zaplanowania ułożenia go w terenie, zwracając uwagę na elementy sąsiadujące. W tym celu należy skorzystać z przymiaru metrowego, uważając na ciągi komunikacyjne wokół urządzenia.
2. Sposób montażu urządzenia i kolejność prac przedstawiono poniżej.

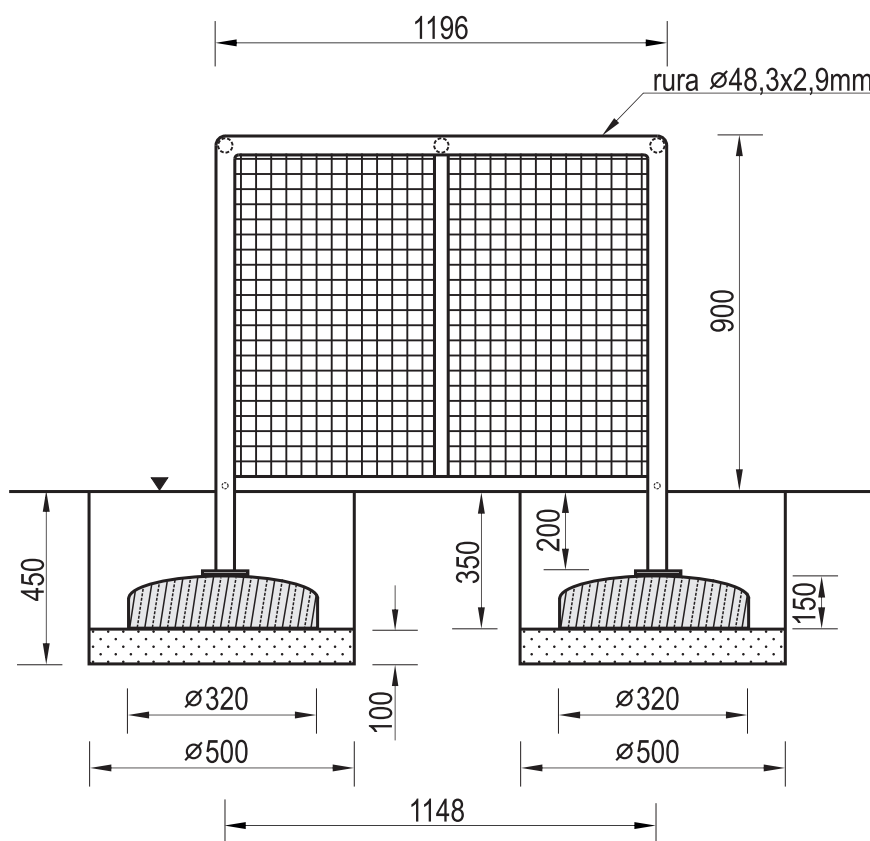

3. Prace montażowe rozpoczynamy od wyznaczenia miejsc wykopów fundamentowych. Rozstaw osiowy wykopów wynosi 1148 mm.
4. Po wyznaczeniu miejsc wykonujemy dwa otwory o średnicy 700 mm i głębokości 450 mm poniżej poziomu terenu.
5. Dno wykopów wykładamy 100 mm warstwą podsypki piaskowej, którą zagęszczamy, równamy i poziomujemy.
6. Kolejnym etapem jest skręcenie konstrukcji bramki do prefabrykatów betonowych o średnicy 500 mm.
7. Następnie urządzenie wraz z fundamentami wkładamy do przygotowanych wcześniej wykopów i ustawiamy tak aby słupki bramki stały pionowo. Czynność tą wykonujemy za pomocą poziomicy.
8. Po ustawieniu urządzenia zasypujemy wykopki fundamentowe, zagęszczając każdą kolejną 100 mm warstwę zasypywanego gruntu.
9. Po zakończonych pracach montażowych teren wokół urządzenia równamy i sprzątamy.

Zalecenia i uwagi

- Miejsce montażu urządzenia należy uzgodnić z właścicielem lub zarządcą terenu.
- Należy zwrócić szczególną uwagę aby urządzenie nie narażało innych użytkowników np. nie blokowało dróg służb ratowniczych.

UWAGA ! Urządzenie należy stosować zgodnie z jego przeznaczeniem.