



Temat/Nazwa:

Miniosz do koszykówki

Utworzenie:

2019-05-30

Symbol:

2000A/65

Przeznaczenie:

Sportowe

Skala:

1:40

Materiał:


Elementy i rury stalowe, beton, plastik

Waga:

104+375kg

Uwagi:

Tablica z kraty stalowej.

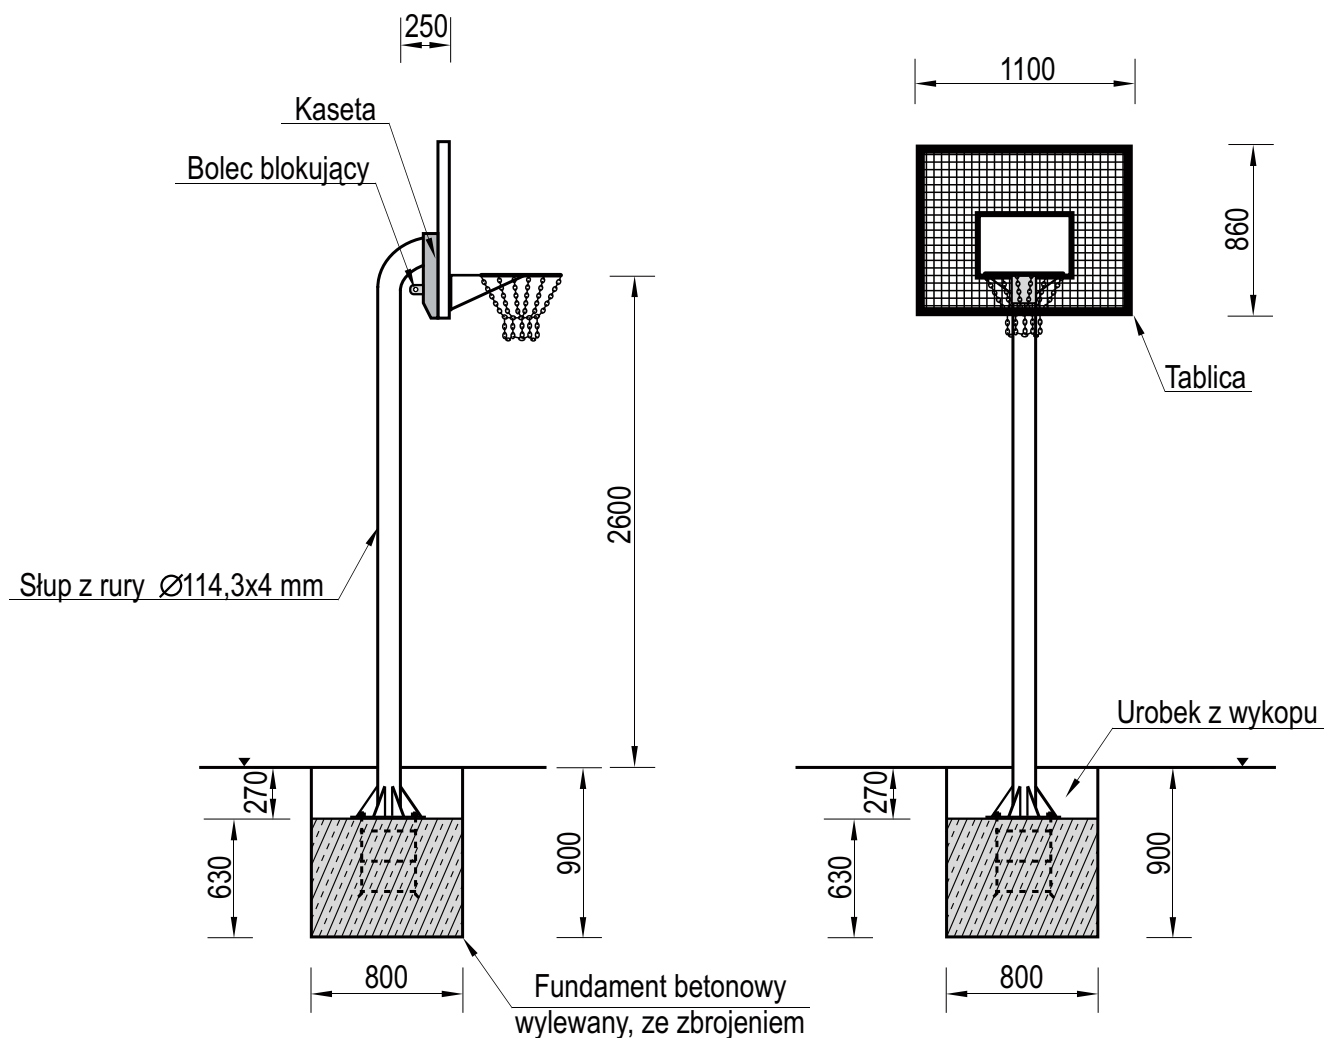

Charakterystyka urządzenia

- Konstrukcja kosza wykonana jest z rury o przekroju $\varnothing 114,3 \times 4$ mm, o wysokości 2,6 m do krawędzi obręczy kosza
- Tablica o wymiarach 1100x860mm wykonana z kraty stalowej w ramie z profilu zamkniętego 50x30x1,5mm
- Kosz wykonany jest z obręczy z pręta gładkiego $\varnothing 20$ mm, wyposażonego w łańcuch chromowy gr.5mm
- Tablica wyposażona jest w kasetę umożliwiającą montaż na statywie i zapobiegającą kradzieży
- W komplecie z urządzeniem dostarczane jest zbrojenie fundamentowe
- Cała konstrukcja urządzenia jest ocynkowana metodą ogniową

UWAGA ! Urządzenie należy wykorzystywać wyłącznie zgodnie z jego przeznaczeniem