



Temat/Nazwa:  
Stolik rekreacyjny

Utworzenie:  
2010-05-06

Symbol:  
5100,5101,5102,5104

Przeznaczenie:  
Komunalne

Skala:  
1:20

Uwagi:  
Do wkopania, bez oparcí, do gry w karty, szachy lub chińczyka


## Zasady ogólne

**Urządzenie montować zgodnie z projektem zagospodarowania terenu, a w przypadku jego braku, z zachowaniem poniższych zasad:**

- Montaż urządzeń dokonać z zachowaniem odpowiednich stref bezpieczeństwa i użytkowania sąsiednich urządzeń istniejących oraz planowanych, zgodnie z zasadami zawartymi w PN EN 1176.
- W strefie funkcjonowania urządzenia należy zapewnić nawierzchnię w zależności od możliwości swobodnego upadku dla danego urządzenia zgodnie z PN EN 1177.
- Montaż urządzenia należy wykonać na terenie równym i płaskim, niezwłocznie po dostarczeniu na miejsce budowy, zabezpieczając obszar prac montażowych przed osobami niepowołanymi.
- Podczas prac montażowych stosować się do instrukcji montażu danego urządzenia.
- Montaż urządzeń w terenie należy rozpocząć od dokładnego wyznaczenia miejsc montażu wszystkich urządzeń z zachowaniem odpowiednich stref bezpieczeństwa dla każdego urządzenia.
- Strefy bezpieczeństwa nie powinny na siebie zachodzić.
- Do montażu urządzeń należy użyć odpowiednich narzędzi i środków technicznych.

## Sposób montażu

1. Montaż urządzenia rozpoczynamy od zaplanowania ułożenia go w terenie, zwracając uwagę na elementy sąsiadujące. W tym celu należy skorzystać z przymiaru metrowego, mając na uwadze na ciągi komunikacyjne wokół urządzenia.
2. Sposób montażu urządzenia przedstawia poniżej.

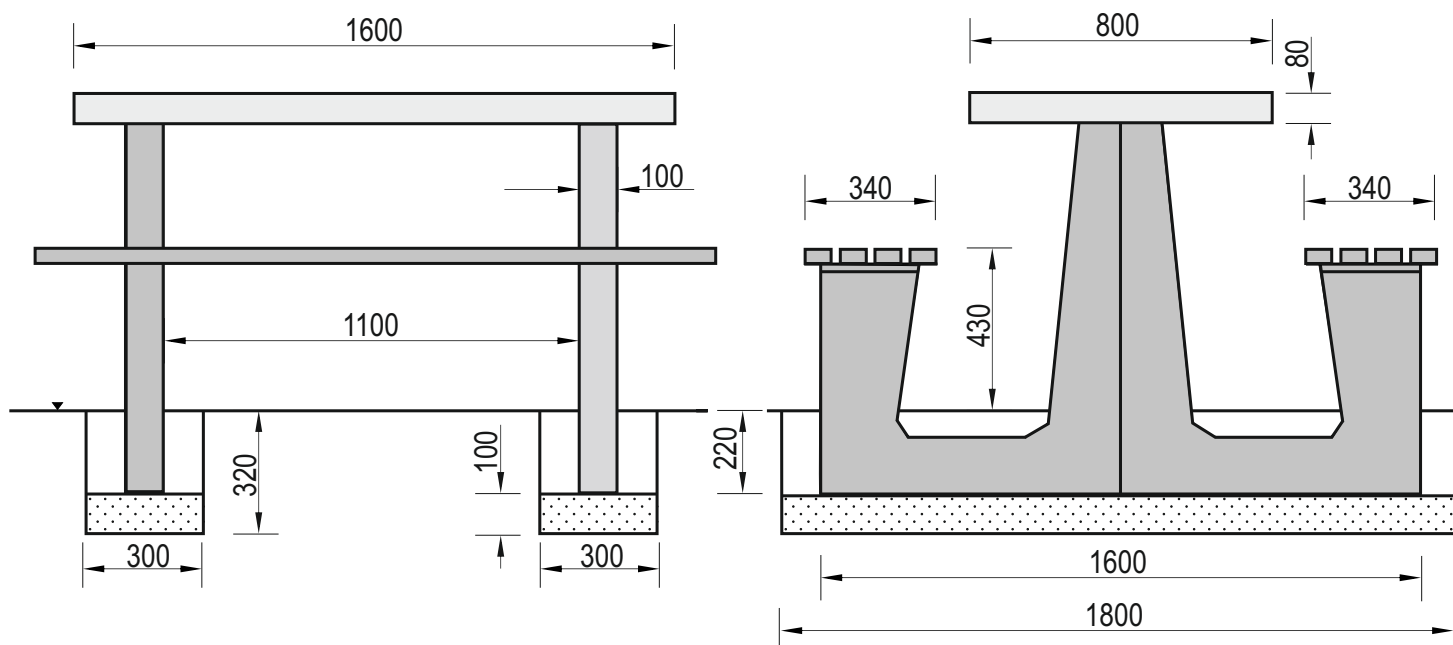

3. Stoliki 5100, 5101, 5102, 5104 przeznaczone są do wkopania w podłoże.
4. Przed przystąpieniem do prac montażowych należy wyznaczyć miejsca pod podpory - nogi ławki. W tym celu skręcamy nogi ławki z listwami siedziska i odmierzamy miejsca wykopów. Środki wykopów fundamentowych powinny być odległe od siebie o ok. 1200mm.
5. Po wyznaczeniu miejsc wykopów wykonujemy otwory w gruncie o wymiarach 300x1800x320mm (szer.x dług.x wys.)
6. Po wykonaniu wykopów na dno układamy warstwę podsypki piaskowej o grubości 100mm. Powierzchnię podsypki wyrównujemy i poziomujemy.
7. Na wyrównaną powierzchnię podsypki ułożone urządzenie i przy pomocy poziomicy sprawdzimy czy urządzenie stoi dokładnie w pionie. Po skorygowaniu ułożenia wykopy należy zasypać gruntem z urobku, dokładnie zagęszczając każdą kolejną 100mm warstwę zasypywanego gruntu.
9. Teren po montażu należy wyrównać, posprzątać i zagrabić.

## Zalecenia i uwagi

- Miejsce montażu urządzeń należy uzgodnić z właścicielem lub zarządcą terenu.
- Należy zwrócić szczególną uwagę aby zamontowane urządzenia nie narażały bezpieczeństwa innych użytkowników np. nie blokowały dróg pożarowych, dostawczych i dróg dojazdu służb ratowniczych.

**UWAGA ! Urządzenie należy stosować zgodnie z jego przeznaczeniem.**