



Temat/Nazwa:  
Stolik rekreacyjny

Utworzenie:  
2010-05-07

Symbol:  
7100

Przeznaczenie:  
Komunalne

Skala:  
1:20

Uwagi:  
Do wkopania, do gry w karty, 6 siedzeń

## Zasady ogólne

**Urządzenie montować zgodnie z projektem zagospodarowania terenu, a w przypadku jego braku, z zachowaniem poniższych zasad:**


- Montaż urządzeń dokonać z zachowaniem odpowiednich stref bezpieczeństwa i użytkowania sąsiednich urządzeń istniejących oraz planowanych, zgodnie z zasadami zawartymi w PN EN 1176.
- W strefie funkcjonowania urządzenia należy zapewnić nawierzchnię w zależności od możliwości swobodnego upadku dla danego urządzenia zgodnie z PN EN 1177.
- Montaż urządzenia należy wykonać na terenie równym i płaskim, niezwłocznie po dostarczeniu na miejsce budowy, zabezpieczając obszar prac montażowych przed osobami niepowołanymi.
- Podczas prac montażowych stosować się do instrukcji montażu danego urządzenia.
- Montaż urządzeń w terenie należy rozpocząć od dokładnego wyznaczenia miejsc montażu wszystkich urządzeń z zachowaniem odpowiednich stref bezpieczeństwa dla każdego urządzenia.
- Strefy bezpieczeństwa nie powinny na siebie zachodzić.
- Do montażu urządzeń należy użyć odpowiednich narzędzi i środków technicznych.

## Sposób montażu

1. Montaż urządzenia rozpoczynamy od zaplanowania ułożenia go w terenie, zwracając uwagę na elementy sąsiadujące.

W tym celu należy skorzystać z przymiaru metrowego, mając na uwadze na ciągi komunikacyjne wokół urządzenia.

2. Sposób montażu urządzenia przedstawia poniżej.

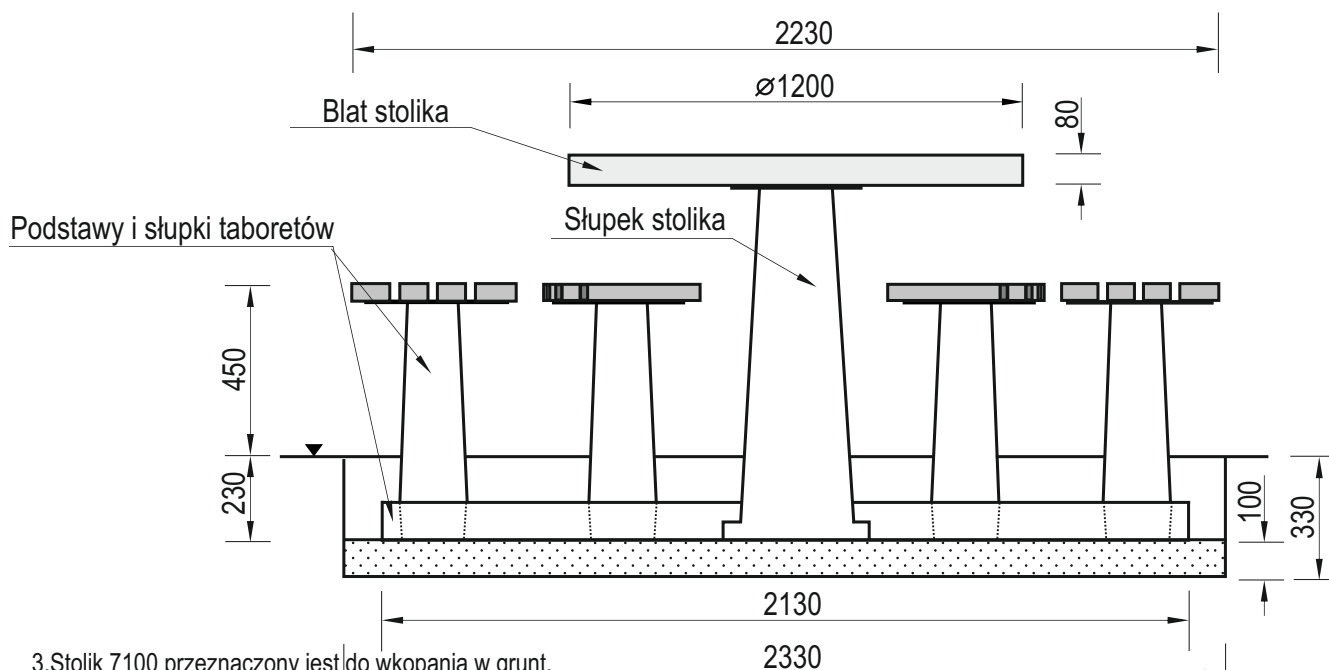

3. Stolik 7100 przeznaczony jest do wkopania w grunt.

4. W tym celu w wyznaczonym miejscu montażu wykonujemy wykop fundamentowy o średnicy 2330mm na głębokość 330mm.

5. Dno wykopu wykładamy 100mm warstwą podsypki piaskowej, zagęszczamy ją, równamy i poziomujemy.

6. Na tak przygotowanej powierzchni skręcamy części składowe stolika. Do słupka stolika przykręcamy podstawy słupków taboretów za pomocą śrub. Następnie w otwory podstaw wkładamy słupki taboretów i blokujemy prętami o średnicy 12mm i długości 260mm.

6. Do słupków przykręcamy blat stolika i taboretów.

7. Za pomocą poziomicy sprawdzamy i korygujemy poziom blatu stolika i stołków, oraz pion słupków.

8. Zасыпуjemy wykop urobkiem dokładnie zagęszczając każdą kolejną 100mm warstwę gruntu.

9. Po zakończonych pracach, teren montażu równamy, sprzątamy i grabimy.

## Zalecenia i uwagi

- Miejsce montażu urządzenia należy uzgodnić z właścicielem lub zarządcą terenu.
- Należy zwrócić szczególną uwagę aby położenie urządzenia nie narażało innych użytkowników np. nie blokowało ciągów komunikacyjnych, dostawczych i dróg dojazdu służb ratowniczych.

**UWAGA ! Urządzenie należy stosować zgodnie z jego przeznaczeniem.**